

令和05年度 社会資本整備総合交付金 交付対象事業の実施に関する計画
 社会資本総合整備計画の名称 九戸村における循環のまちの実現（防災・安全）

実施計画の作成者 九戸村 変更回数 0

| A 基幹事業 | | 番号 | 事業種別 | 地域種別 | 種別1 | 種別2 | 事業名 | 細項目 | 当該年度の事業費 | 交付率 | 基礎額（国費） | （単位：千円） | | | | | | |
|------------------------|---|---------|------|-------|-----|-----------------------------|-----|-------|----------|-------|---------|--------------------------------|---|------------|----|---|----|---|
| | | | | | | | | | | | | 計画期間内における前年度までに実施した事業に係る基礎額の合計 | 年度間調整額（該当する場合のみ記載） 前年度までに交付された国費総額（国費） | 年度間調整額（国費） | | | | |
| 下水道事業 | 1 | 下水 道 | 一般 | 終末処理場 | 改築 | 九戸村ストックマネ ジメント計画策定業 務 | | 3,508 | 0.5 | 1,754 | 0 | | | | | | | |
| ストックマネジメント（オ） 令和5年5月1日 | | | | | | | | | | | | | | | | | | |
| | | | | | | | | (0) | | | (0) | | | | | | | |
| | | | | | | | | 3,508 | | | 1,754 | 0 | | | | | | |
| | | | | | | | | | | | | | | | | | | |
| | | | | | | | | | | | | | | | | | | |
| A+B+C+D 合計 | | | | | | | | | | | | (0) | | | | | | |
| 調整後の基礎額（国費）合計 | | | | | | | | | | | | I = E - H | | | | | | |
| E. | | | | | | | | | | | | 1,754 | F. | 0 | G. | 0 | H. | 0 |
| F. | | | | | | | | | | | | (0) | | | | | | |
| G. | | | | | | | | | | | | 1,754 | | | | | | |
| H. | | | | | | | | | | | | (0) | | | | | | |
| H = G - F | | | | | | | | | | | | | | | | | | |

(単位：千円)

令和05年度社会資本整備総合交付金調書


| | | |
|-----------|---------------------------|--------|
| 作成者名 九戸村 | 計画名 九戸村における循環のみの実現(防災・安全) | 変更回数 0 |
| (会計) 一般会計 | (目) 防災・安全交付金 | |

| 7 番号 | 8 交付対象事業の名称 | 9 事業種別 | 10 事業内容 | 11 事業費の内訳 | | | | | | | 12 国庫中 加算額 (国費) (c+d) | 13 交付 金額 (e) | 14 完了 予定 年月日 | 15 年度間調整額 前年度に引き越す 繰り越すこととなる 繰上支出に該当し、 当年度に算入される 事業に係る国庫調の交付 | | | | | | | | | | |
|-----------|-----------------------------|-----------|------------|---------------|-----------|-----------|----------|-----------|------------|-------------------|-----------------------------------|-----------------------|-----------------------|--|---|---|---|---|---|---|---|---|---|---|
| | | | | 16 工事費 | | 17 雑費 | | | 18 事業費計 | | | | | | | | | | | | | | | |
| | | | | 19 人件費 | 20 材料費 | 21 燃料費 | 22 雑費 | 23 委託費 | 24 雑費 | 25 事業費計 (c) | | | | | | | | | | | | | | |
| 01 | 九戸村ストック マネジメント計 画策定業務 | ト水 | 一枚 | 結束 処理 場 | 0 | 0 | 0 | 0 | 0 | 0 | 0 | 0 | 0 | 0 | 0 | 0 | | | | | | | | |
| 02 | 通常の下水道事業 | | | | 0 | 3,508 | 0 | 0 | 0 | 0 | 0 | 3,508 | 0 | 0 | 0 | 0 | | | | | | | | |
| | 未承認 | | | | | | | | | | | | | | | | | | | | | | | |
| | 小計 | | | | 0 | 3,508 | 0 | 0 | 0 | 0 | 0 | 3,508 | 0 | 0 | 0 | 0 | | | | | | | | |
| A+B+C+D合計 | | | | | | | | | | | | | 1,754 | 1,754 | 0 | 0 | 0 | 0 | 0 | 0 | 0 | 0 | 0 | |
| E | | | | | | | | | | | | | 1,754 | 1,754 | 0 | 0 | 0 | 0 | 0 | 0 | 0 | 0 | 0 | |
| F | | | | | | | | | | | | | 0 | 0 | 0 | 0 | 0 | 0 | 0 | 0 | 0 | 0 | 0 | 0 |

| | | | | | | | | | | | | | | | | | | | | | | | | |
|---------------|--|--|--|--|--|--|--|--|--|--|--|--|-------|-------|---|---|---|---|---|---|---|---|---|---|
| A+B+C+D合計 | | | | | | | | | | | | | 1,754 | 1,754 | 0 | 0 | 0 | 0 | 0 | 0 | 0 | 0 | 0 | |
| E | | | | | | | | | | | | | 1,754 | 1,754 | 0 | 0 | 0 | 0 | 0 | 0 | 0 | 0 | 0 | |
| F | | | | | | | | | | | | | 0 | 0 | 0 | 0 | 0 | 0 | 0 | 0 | 0 | 0 | 0 | 0 |
| G | | | | | | | | | | | | | 1,754 | 1,754 | 0 | 0 | 0 | 0 | 0 | 0 | 0 | 0 | 0 | 0 |
| H=(G-F) | | | | | | | | | | | | | 0 | 0 | 0 | 0 | 0 | 0 | 0 | 0 | 0 | 0 | 0 | 0 |
| I=(E-H) | | | | | | | | | | | | | 1,754 | 1,754 | 0 | 0 | 0 | 0 | 0 | 0 | 0 | 0 | 0 | 0 |
| 調整後の基礎額(国費)合計 | | | | | | | | | | | | | 1,754 | 1,754 | 0 | 0 | 0 | 0 | 0 | 0 | 0 | 0 | 0 | 0 |
| 調整後の基礎額(国費)合計 | | | | | | | | | | | | | 1,754 | 1,754 | 0 | 0 | 0 | 0 | 0 | 0 | 0 | 0 | 0 | 0 |

令和5年度 下水道事業計画箇所図

一般平面図 S=1/10,000

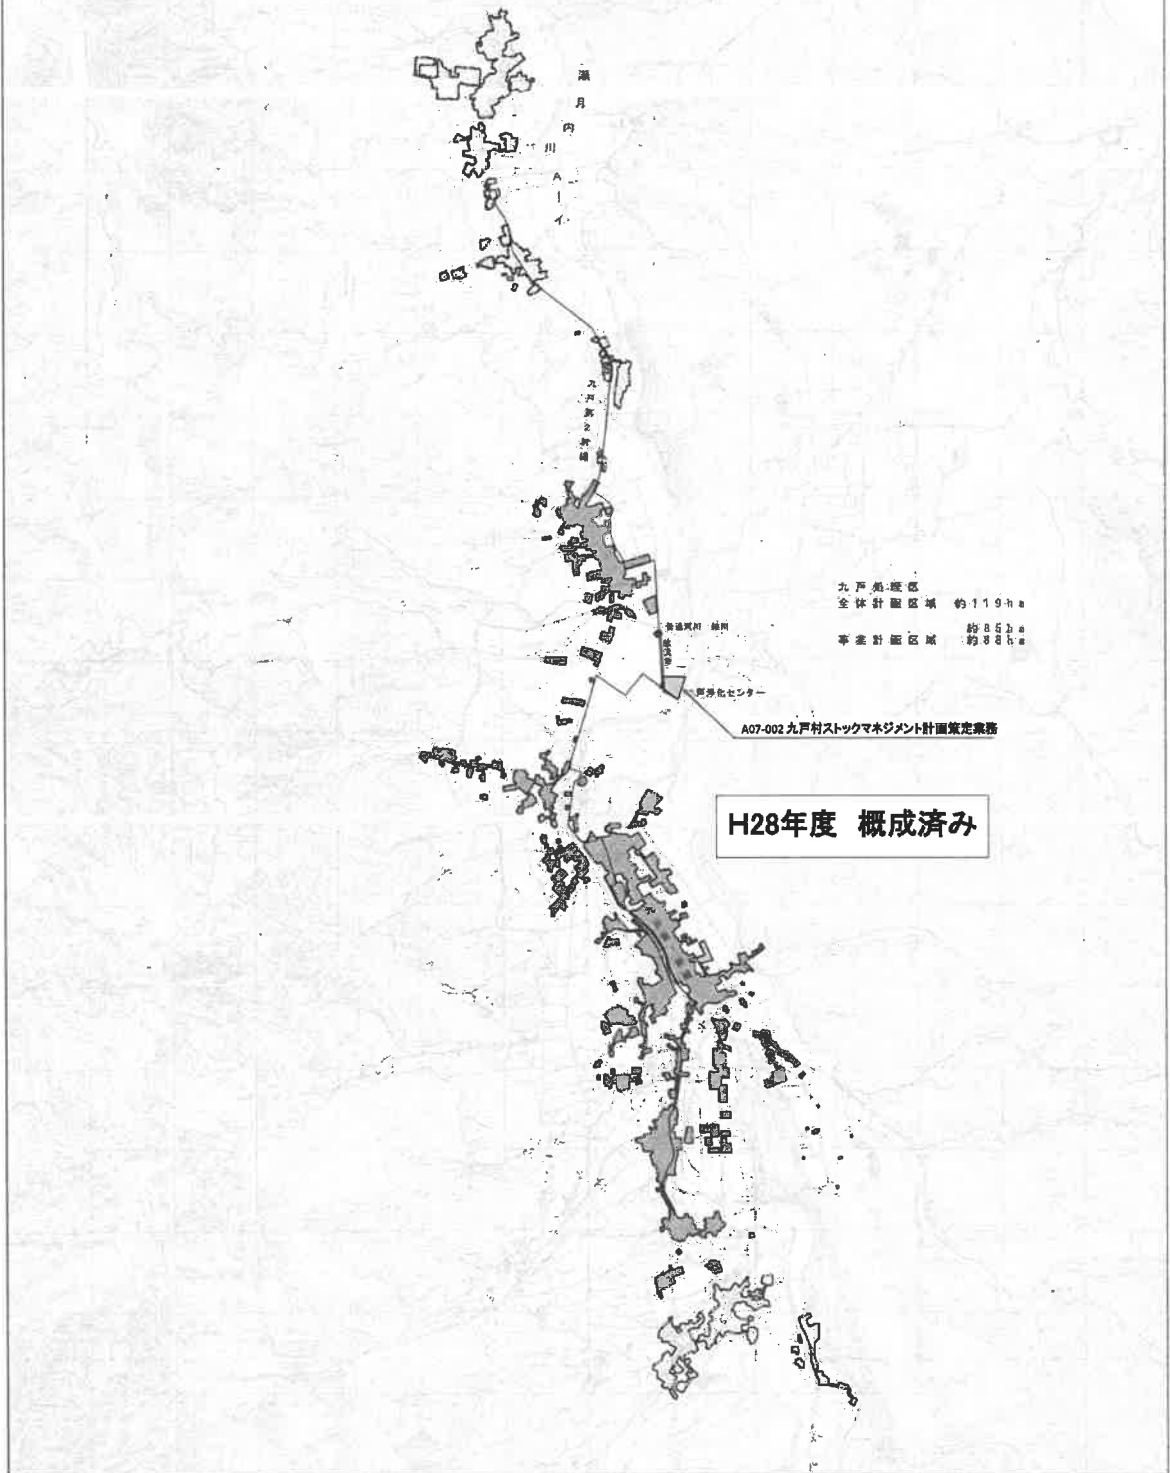

令和5年度事業要望箇所一覧表

| 図面番号 | 工事名 | 内容 | 工期 | 事業費 (千円) |
|------|---------------------|---------------|------------------|-------------|
| ① | 九戸村ストックマネジメント計画策定業務 | ストックマネジメントの策定 | 令和5年4月～令和6年3月31日 | 3,706 |

| 凡例 | |
|----|------------|
| | R2年度以前施工済み |
| | R3年度施工済み |
| | R4年度施工 |
| | R5年度施工予定 |
| | R6年度以降施工予定 |
| | 処理区域界 |
| | 認可区域 |