


下水道事業計画箇所図

一般平面図 S=1/10,000

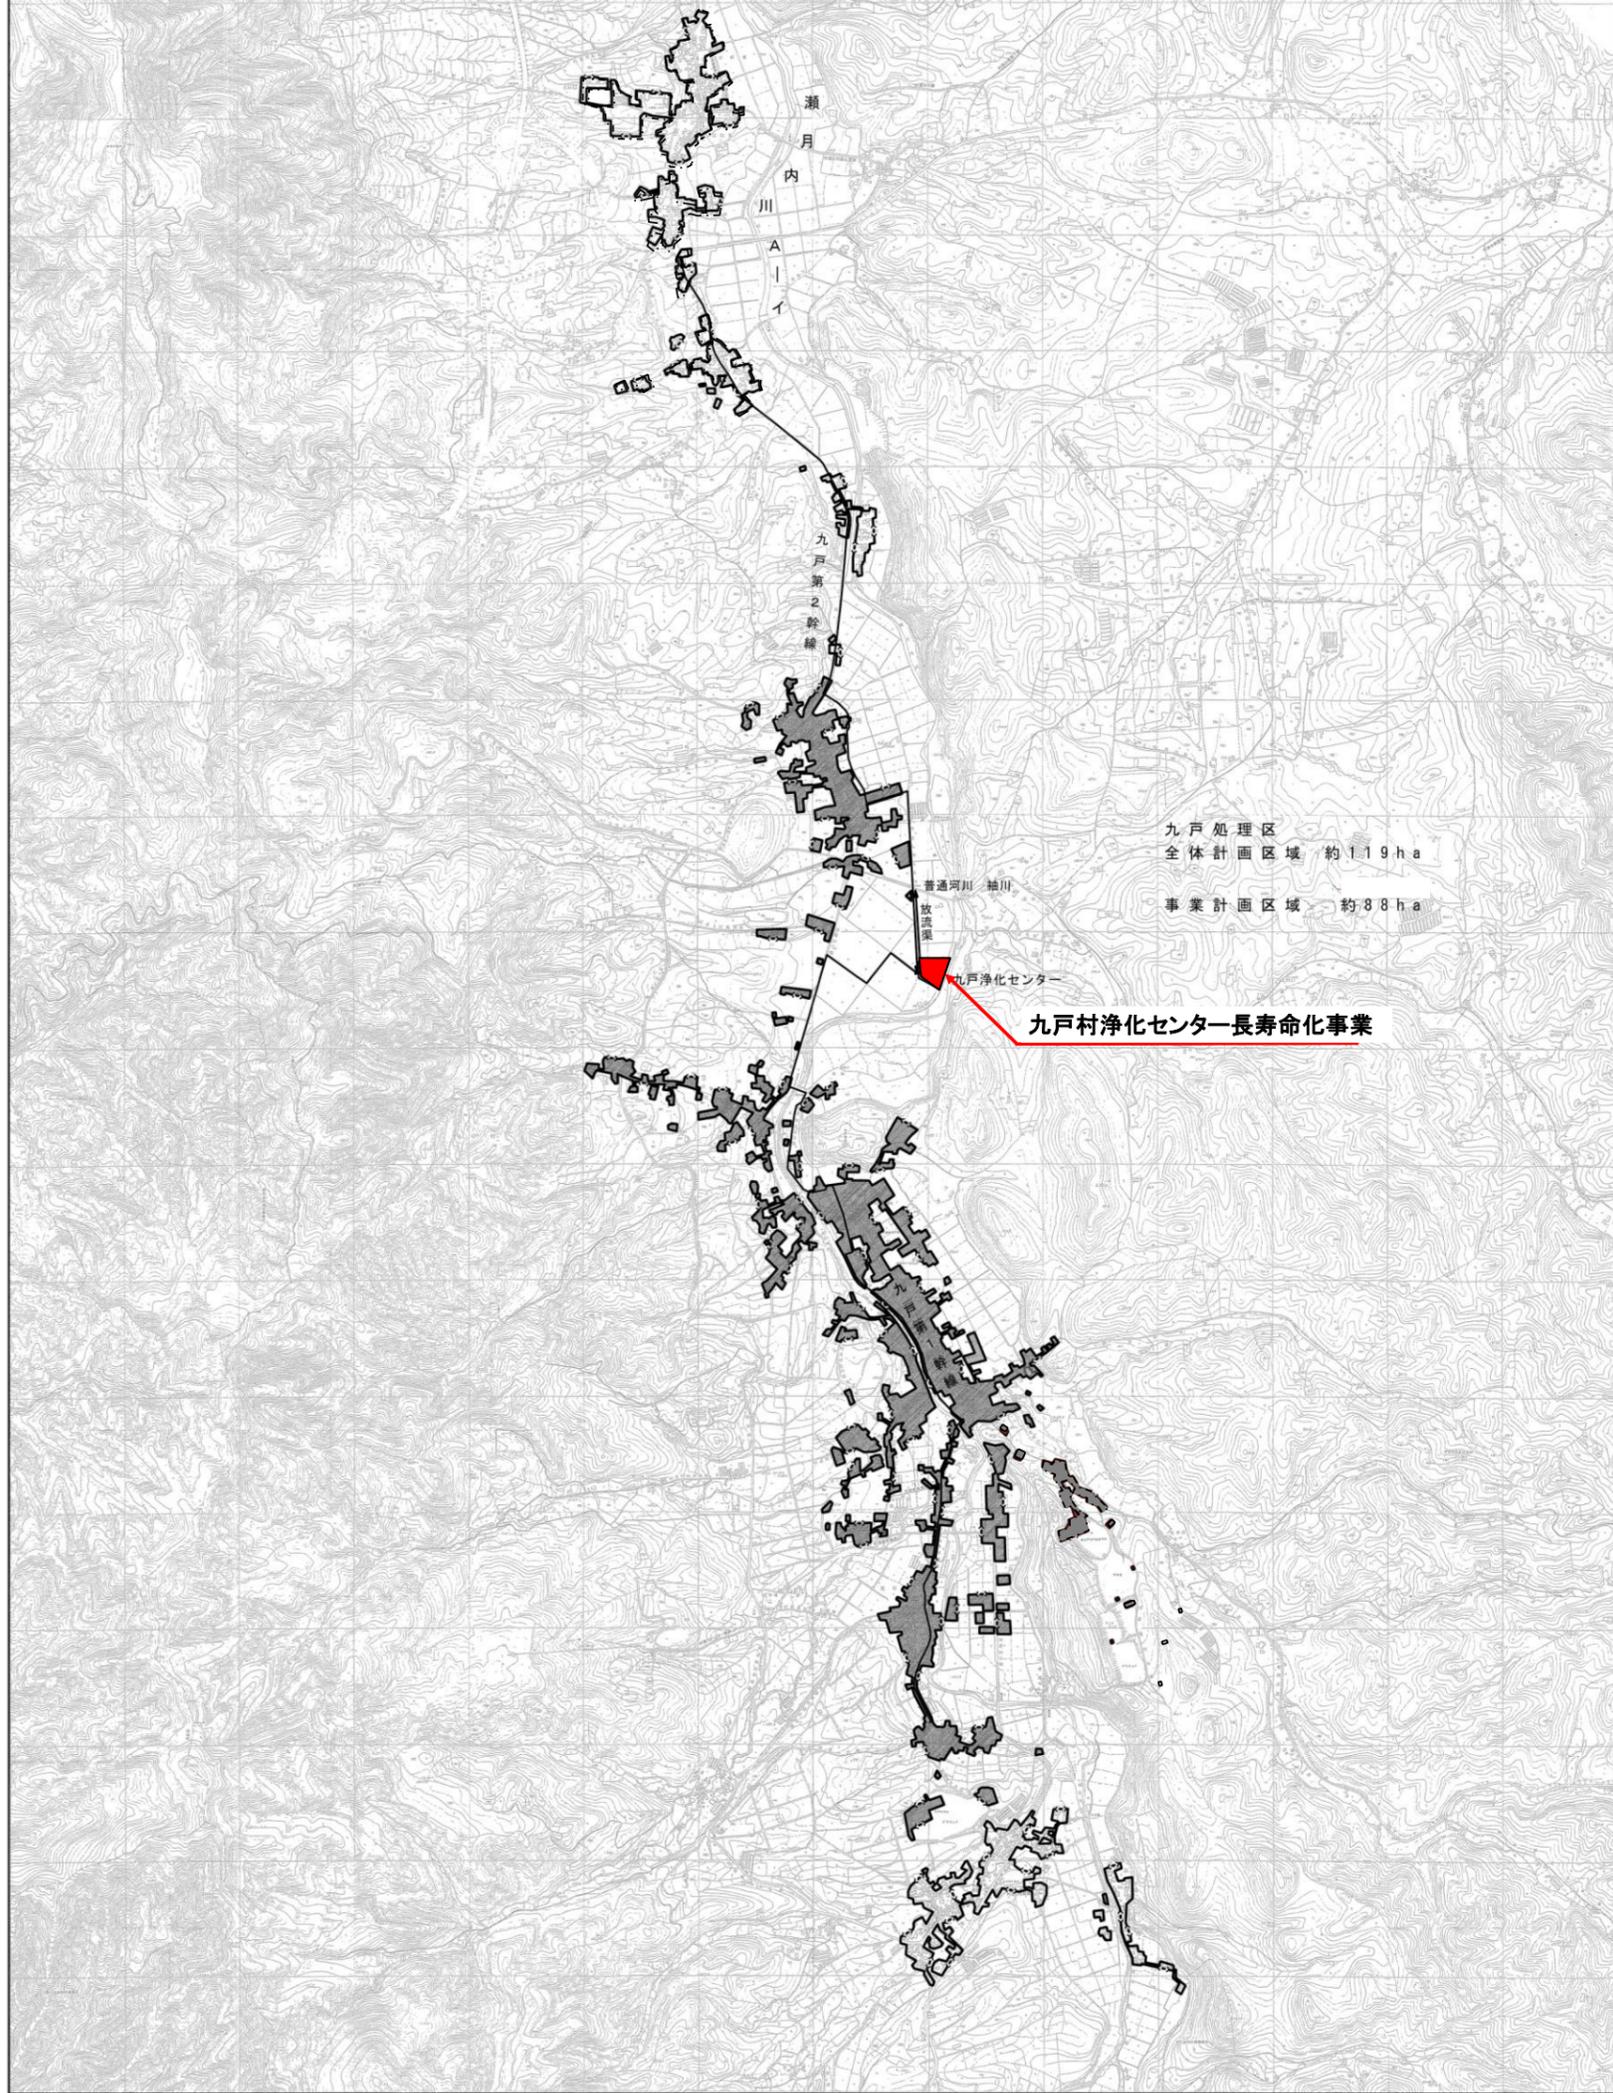

事業要望箇所一覧表

図面番号	事業名	内容	工期	事業費 (千円)
①	九戸村浄化センター長寿命化事業	機器更新及び機器調査	令和7年度～令和10年度	93,000

凡例

	令和7年度～令和10年度施工予定
	処理区域界
	認可区域